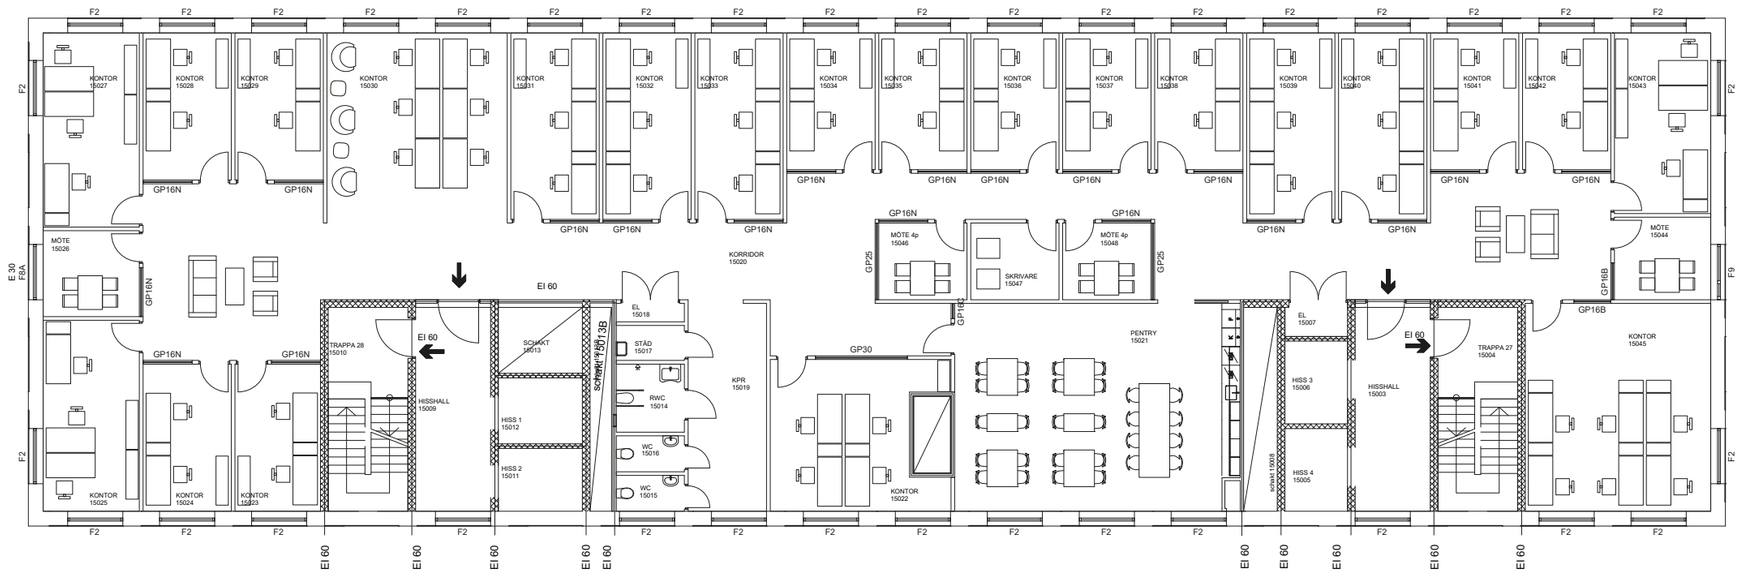

SKALA 1:100

0 1 2 5 10

METER

FÖRESKRIFTER

Se ritning A-40-1-01110 Plan 1, Källare

D	Ändringar enl. PM A29b	2018-09-04	MA	
C	Väggskärm fr. tak utgår i pentry	2018-07-05	MA	
B	Ändringar enl. PM A29	2018-06-28	MA	
A	Ändringar enl. PM A20, A23	2018-02-19	MA	

BET	ANT	ÄNDRINGEN AVSER	DATUM	SIGN

BYGGHANDLING

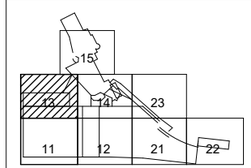

Åby Arena

ÅBY 1:75, MÖLNDAL

BRA EJLLSTRÖM RICHER ANDERSSON

KLÖVERN

	FÖRETAG	TELEFON
A	Arkitektbyrån Design AB	Tel. 031-333 60 00
K	Integra Engineering AB	Tel. 010-102 51 00
KP	Strängbetong / Prekon i Syd	Tel. 046-13 05 46
E	WSP Group	Tel. 010-722 50 00
V	Bengt Dahlgren	Tel. 031-720 25 00
Vs	Bengt Dahlgren	Tel. 031-720 25 00
Sp	Bravida C2M Sprinkler AB	Tel. 0320-20 71 70
Br	FAST Engineering	Tel. 031-10 13 10
M	Adwice	Tel. 031-301 23 00

UPPDRAG NR	RITAD AV	HANDLÄGGARE
14065	MA, PW, SN	MATS ANDERSSON

DATUM	UPPDRAGSANSVARIG
2018-02-19	JAN ÅKERBLAD

ÅBY ARENA, ÅBY 1:75, MÖLNDAL

-

Plan 16

SKALA	NUMMER	BET
A1 1:100	A-40-1-15130	D