SAMMANSTÄLLNING

FÄRG	FUNKTION	ANTAL
	ÖPPEN YTA	1
	RWC	1

FÖRKLARINGAR

NYA VÄGGAR

BEFINTLIGA VÄGGAR

NY DÖRR

BEF. DÖRR

NY DÖRR MED GLAS

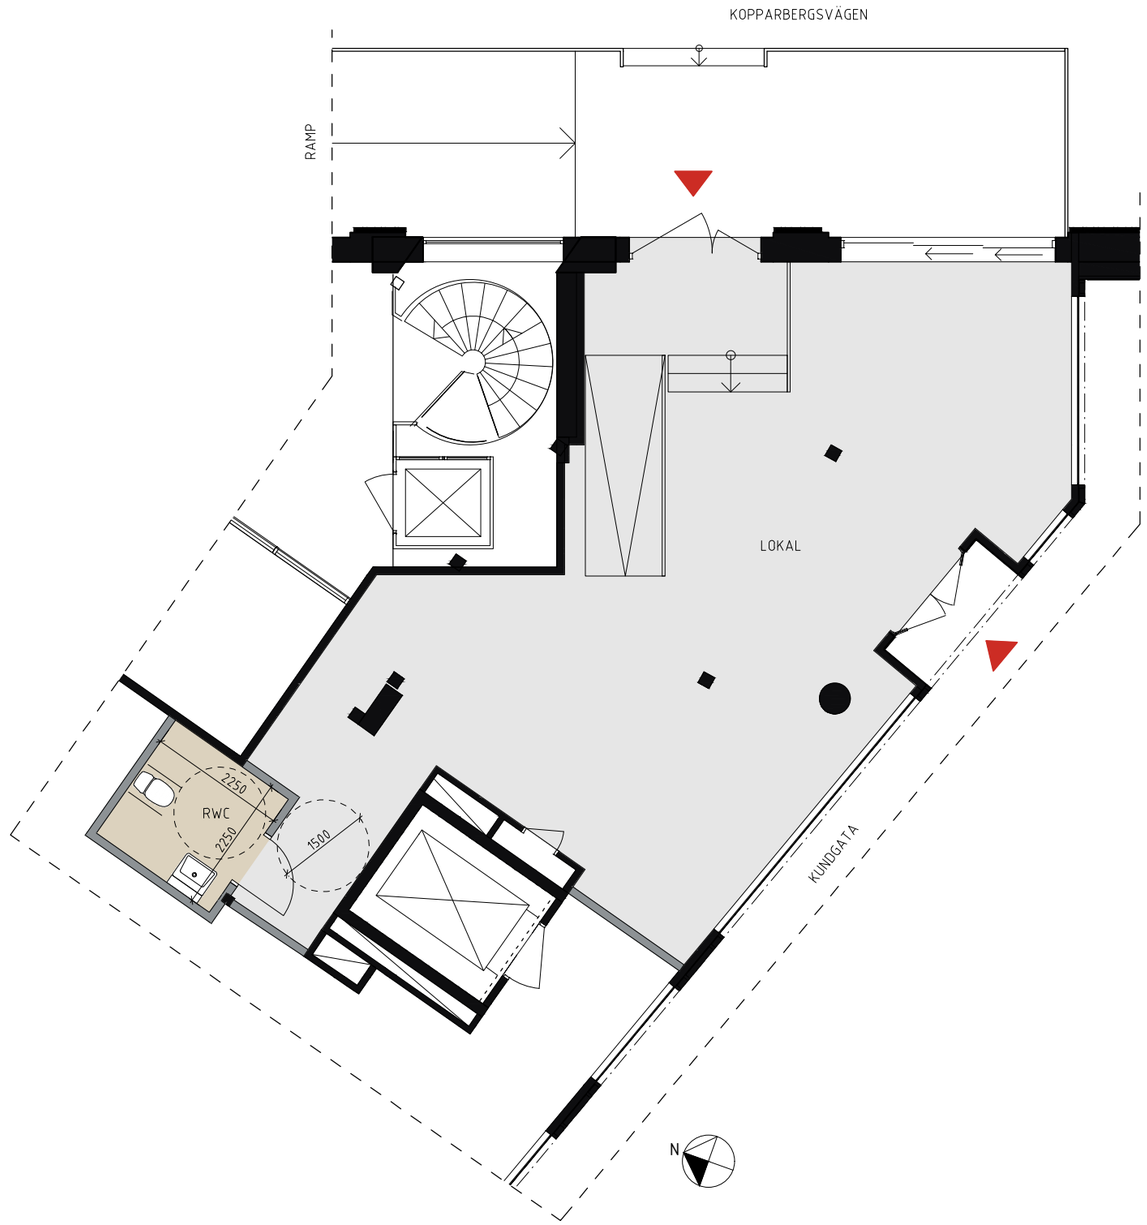

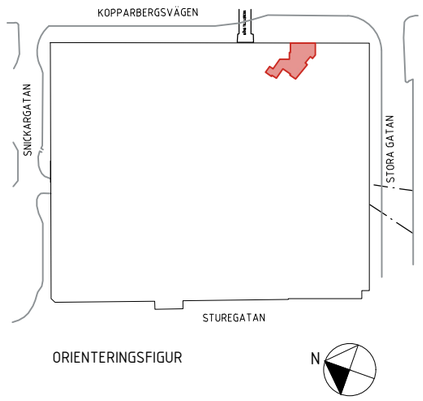

ORIENTERINGSFIGUR

corem

KV. LOKE 24. KOPPARBERGSVÄGEN 11B, VÄSTERÅS. PLAN 1 ≈ 90 m²

INPLACERINGSSKISS FÖR HYRESGÄST SKALA 1:100 (A3) 2023-10-20

0 1 2 5M

PE Teknik & Arkitektur