


FÖRTYDLIGANDE

FÄRG	FUNKTION	ANTAL
Light Blue	KONTOR	2-3
Dark Blue	MÖTE	0-1
Orange	PENTRY/MATSAL	1
Light Brown	WC	3

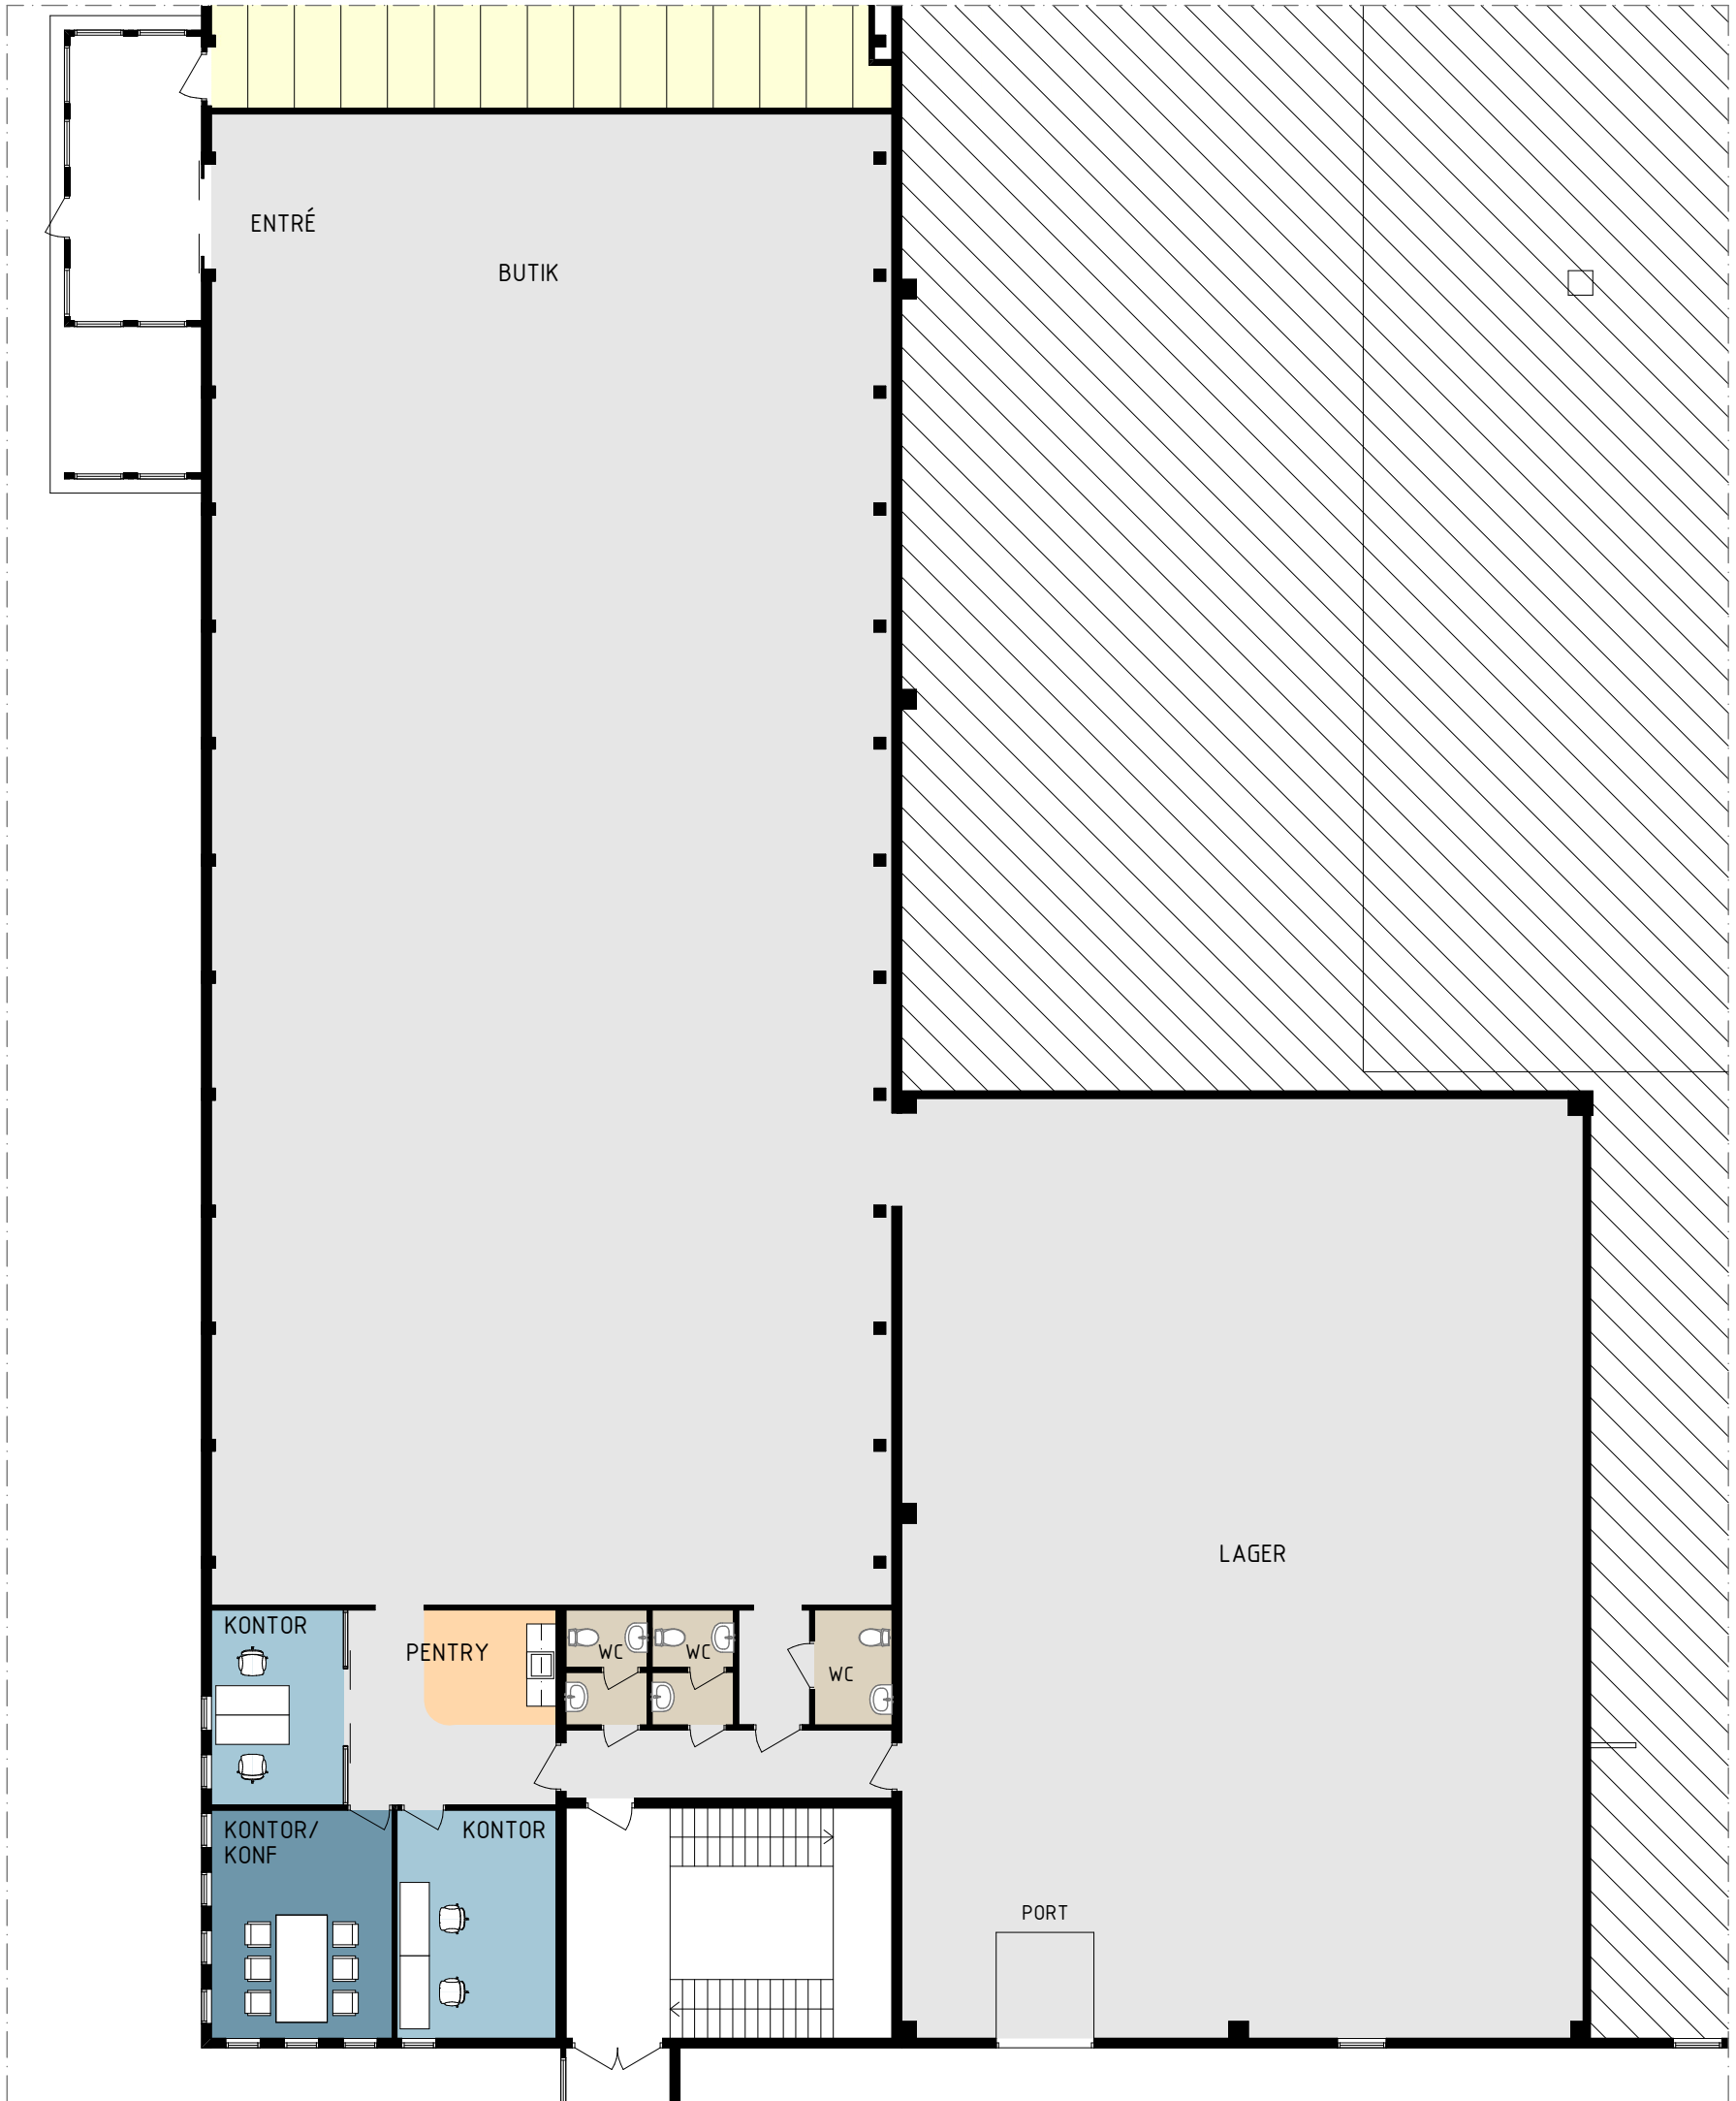

STENSÄTRAVÄGEN 5 - DEL AV PLAN 0, ENTRÉPLAN ~ 786 m²

INPLACERINGSSKISS, SKALA 1:150 (A3) - 2025-02-10