
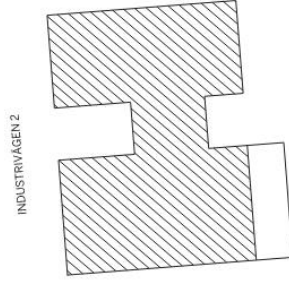


FÖRTYDLIGANDE

FÄRG	FUNKTION	ANTAL
	ÖPPEN YTA/KORRIDOR	6
	KONTORSLANDSKAP	2P
	KONTOR	1P
	MÖTESRUM	-
	ENTRÉ/LOUNGE	1
	SAMTALSRUM/TELEFONRUM	-
	KOPIERINGSRUM	-
	PENTRY/MATSAL	1/1
	TOUCHDOWN/AKTIVITETSYTA	0/0
	WC/RWC/STÄD	1/1/2
	FÖRRÄD/TEKNIK	1/2
LOA		1092m ²

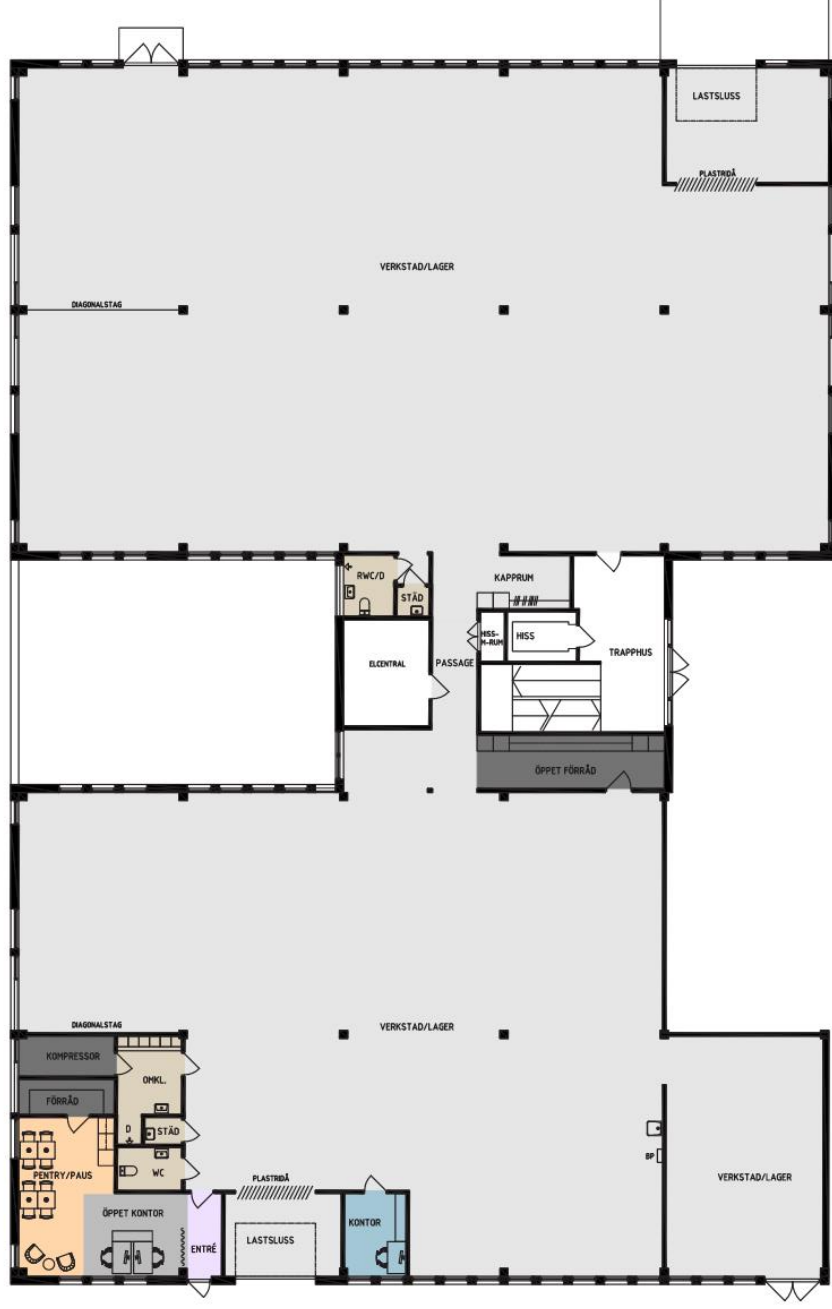

ORIENTERINGSFIGUR

INDUSTRIVÄGEN 2 - ENTRÉPLAN ~ 1092m²

INPLACERINGSSKISS, SKALA 1:200(A3) - 2025-09-30

