
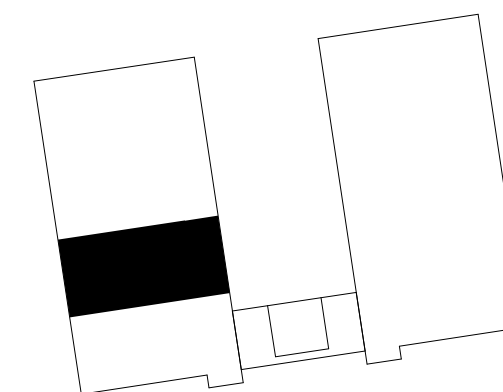


FÖRTYDLIGANDE

FÄRG	FUNKTION	ANTAL
■	LAGER	ca 330 m ²
■	KONTOR	2
■	MÖTESRUM	0
■	PENTRY/MATSAL	1/1
■	WC/HWC/STÄD	1/1/1
■	FÖRRÅD/TEKNIK	0/1

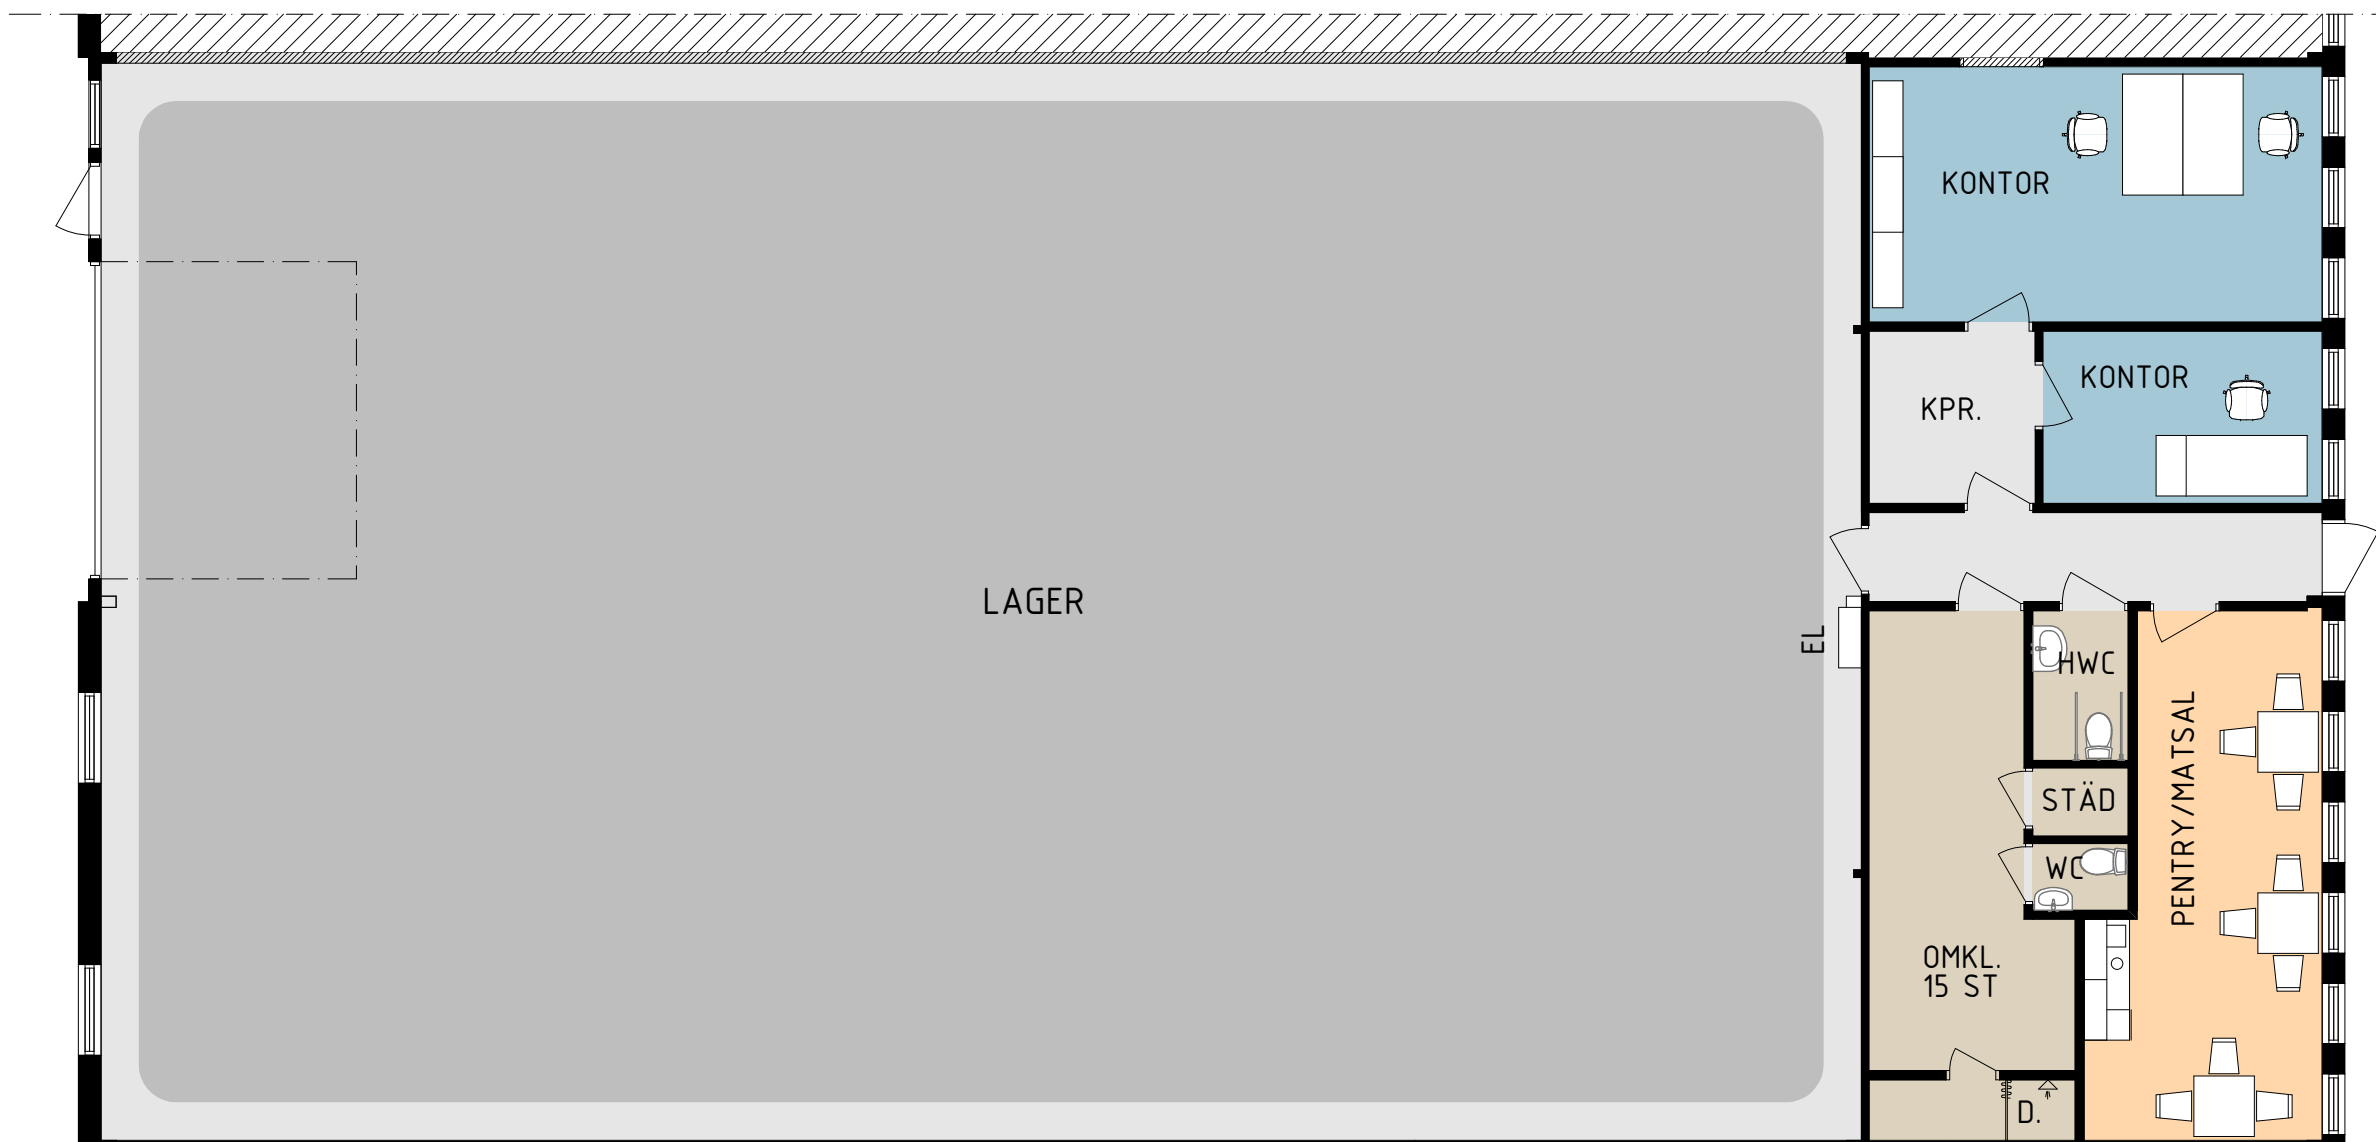

ORIENTERINGSGIFUR

MASKINGATAN 29 - PLAN 1, MARKPLAN ~ 421 m²

INPLACERINGSSKISS, SKALA 1:100 (A3) - 2025-07-03

