



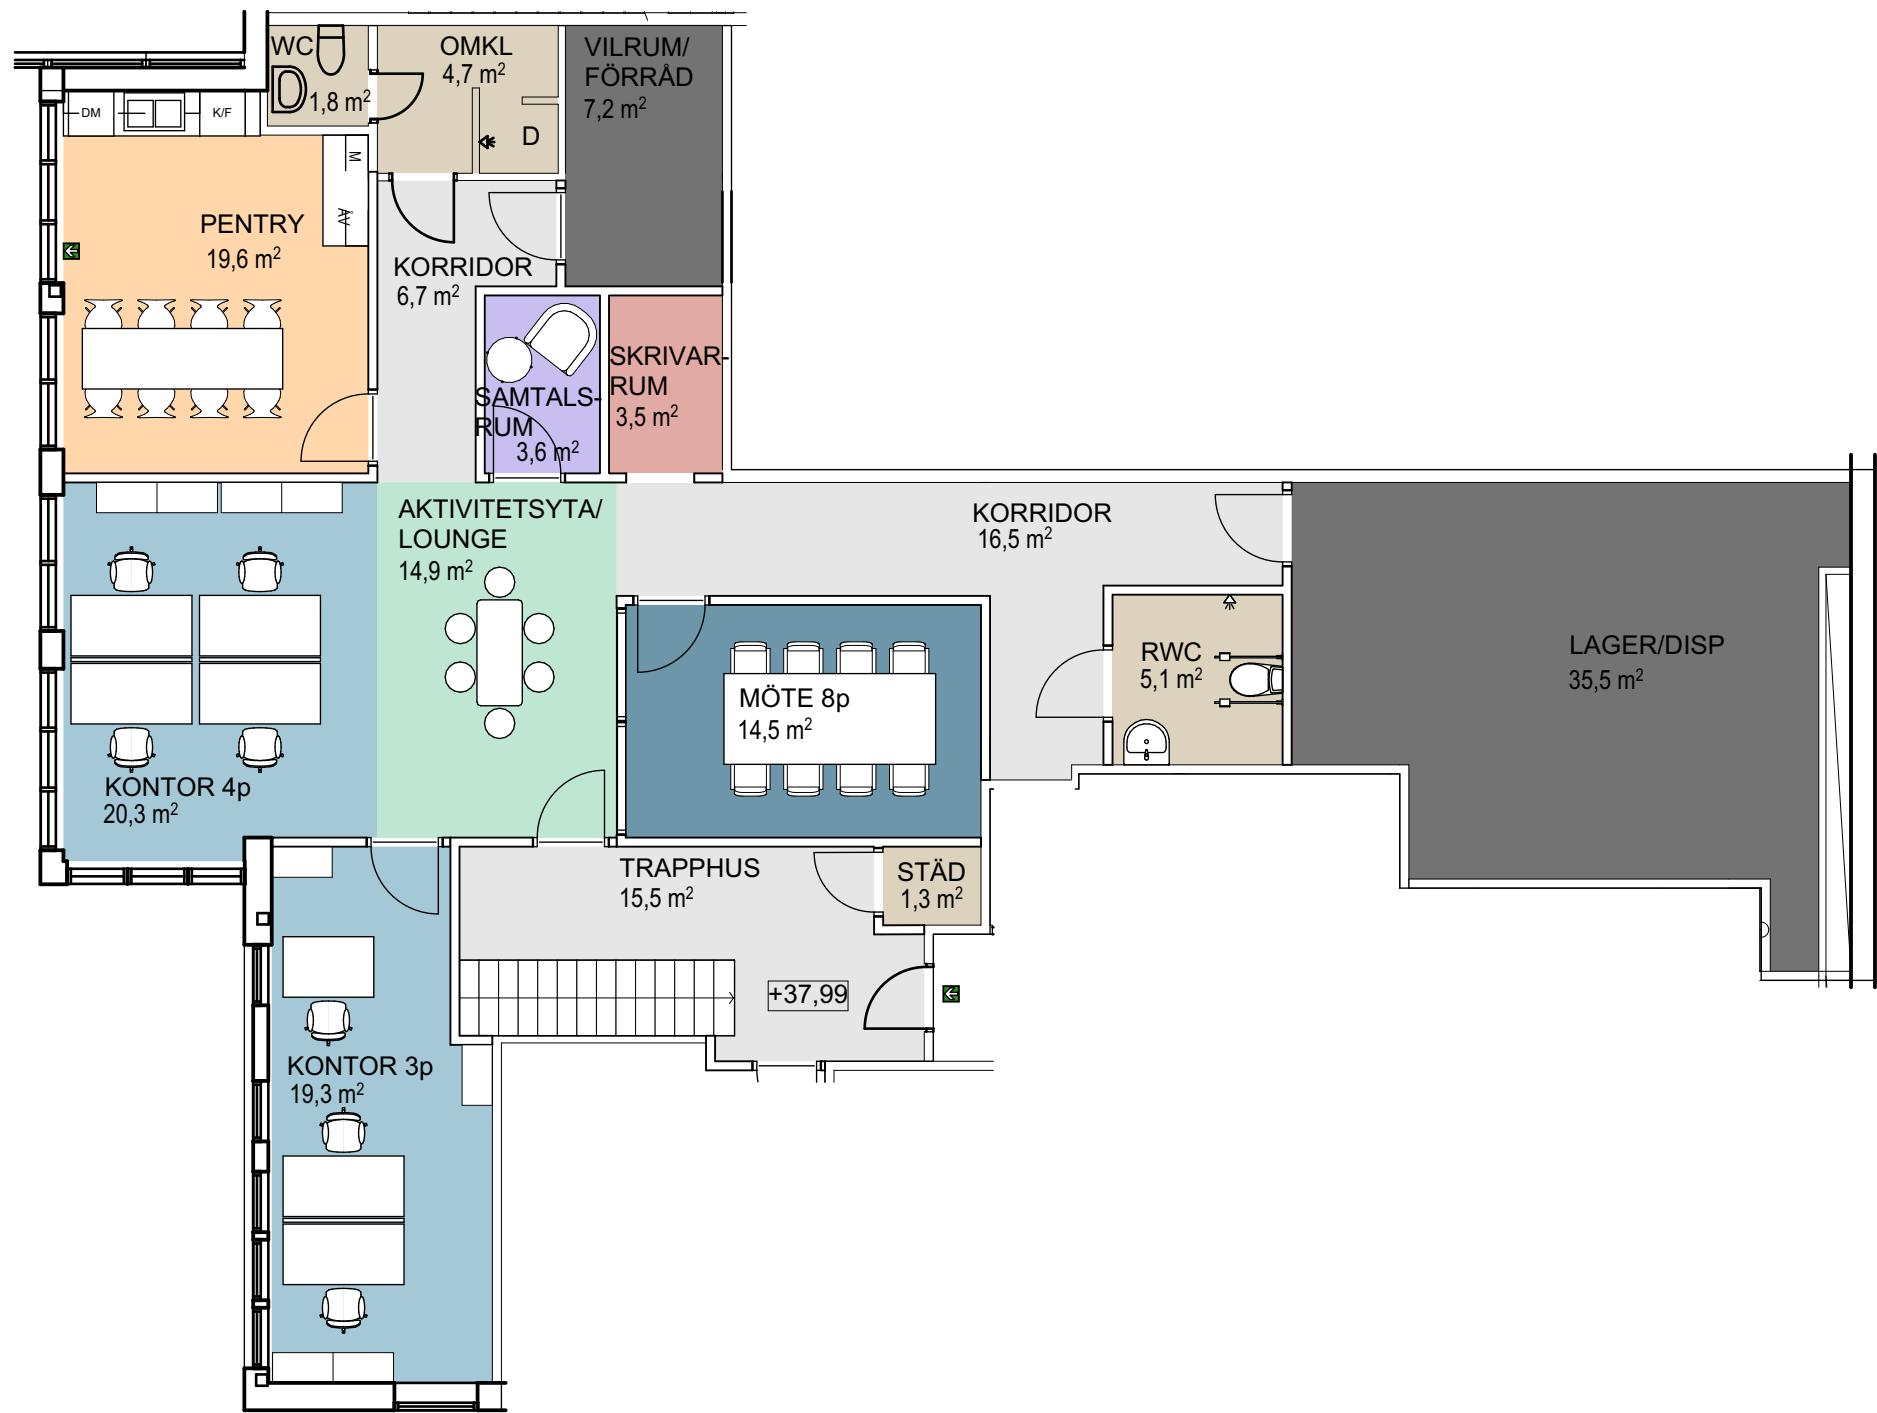

FÖRTYDLIGANDE

FÄRG	FUNKTION	ANTAL
	KORRIDOR/TRAPPHUS	2/1
	KONTOR	2
	MÖTESRUM	1
	ENTRÉ	1
	SAMTALSRUM	1
	SKRIVARRUM	1
	PENTRY	1
	AKTIVITETSYTA	1
	WC/RWC/STÄD/OMKLÄDNING	3/1/1/1
	FÖRRÅD / LAGER	2 / 2
ARBETSPLATSER		7

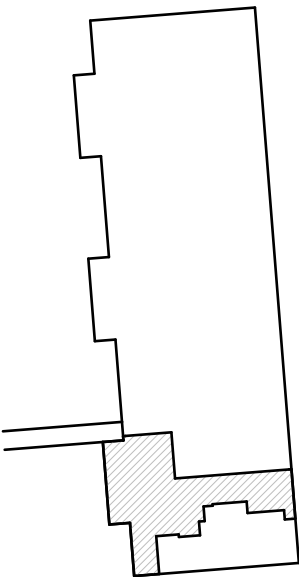

ORIENTERINGSFIGUR